


# RZUT WIĘŻBY DACHOWEJ

skala 1:100

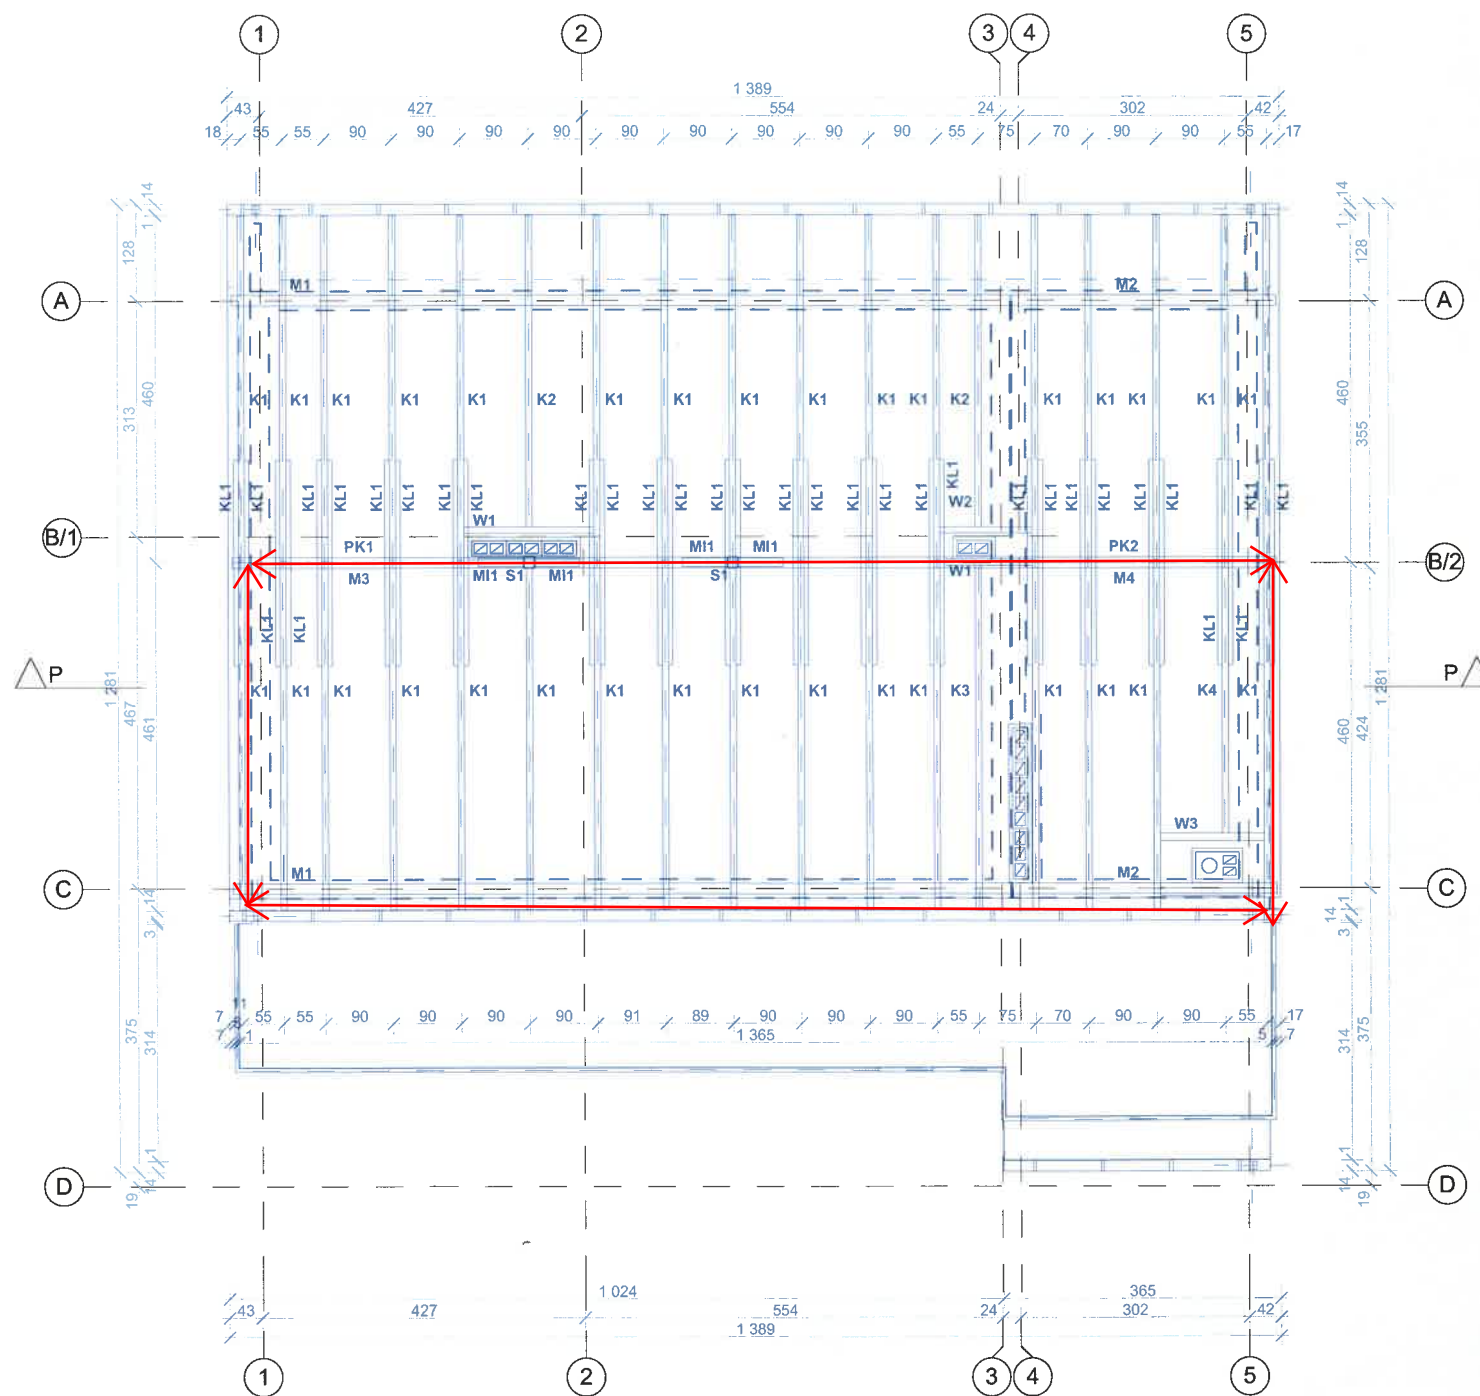

## ELEMENTY WIĘŻBY DACHOWEJ:

K1 - K4	krokiew	8 x 14 (cm x cm)
M1 - M4	muntata	14 x 14
PK1 - PK2	platew kalenicowa	14 x 18
W1 - W3	wymian	8 x 14
KL1	kleszcze	6 x 18m <sup>2</sup>
S1	slupy	14 x 14
MI1	miecze	7 x 12

Zamierzenie budowlane  
Nadbudowa i rozbudowa budynku mieszkalnego jednorodzinnego, budowa miejsc postojowych, na działkach nr 2834/18, 2834/20 obr. 209 w Rzeszowie przy ulicy Sikorskiego

Adres inwestycji  
działki nr ewid. 2834/18, 2834/20, obr. 209 ZALESIE  
w Rzeszowie, ul. Sikorskiego 55

Projektant mgr inż. arch. Sławomir Koń	Nr uprawnień A-131/90	Podpis 
---	--------------------------	------------

Opracował mgr inż. Piotr Indyk mgr inż. arch. Katarzyna Kulpa mgr inż. arch. Dorota Bober mgr inż. arch. Hubert Janzer	mgr inż. arch. Martyna Ostyńska mgr inż. arch. Mateusz Bober mgr inż. arch. Jolanta Czapiga mgr inż. arch. Jakub Gontarz
--	---

Tytuł rysunku  
Rzut więźby dachowej

Skala 1:100

Data: 05.2020

A6